


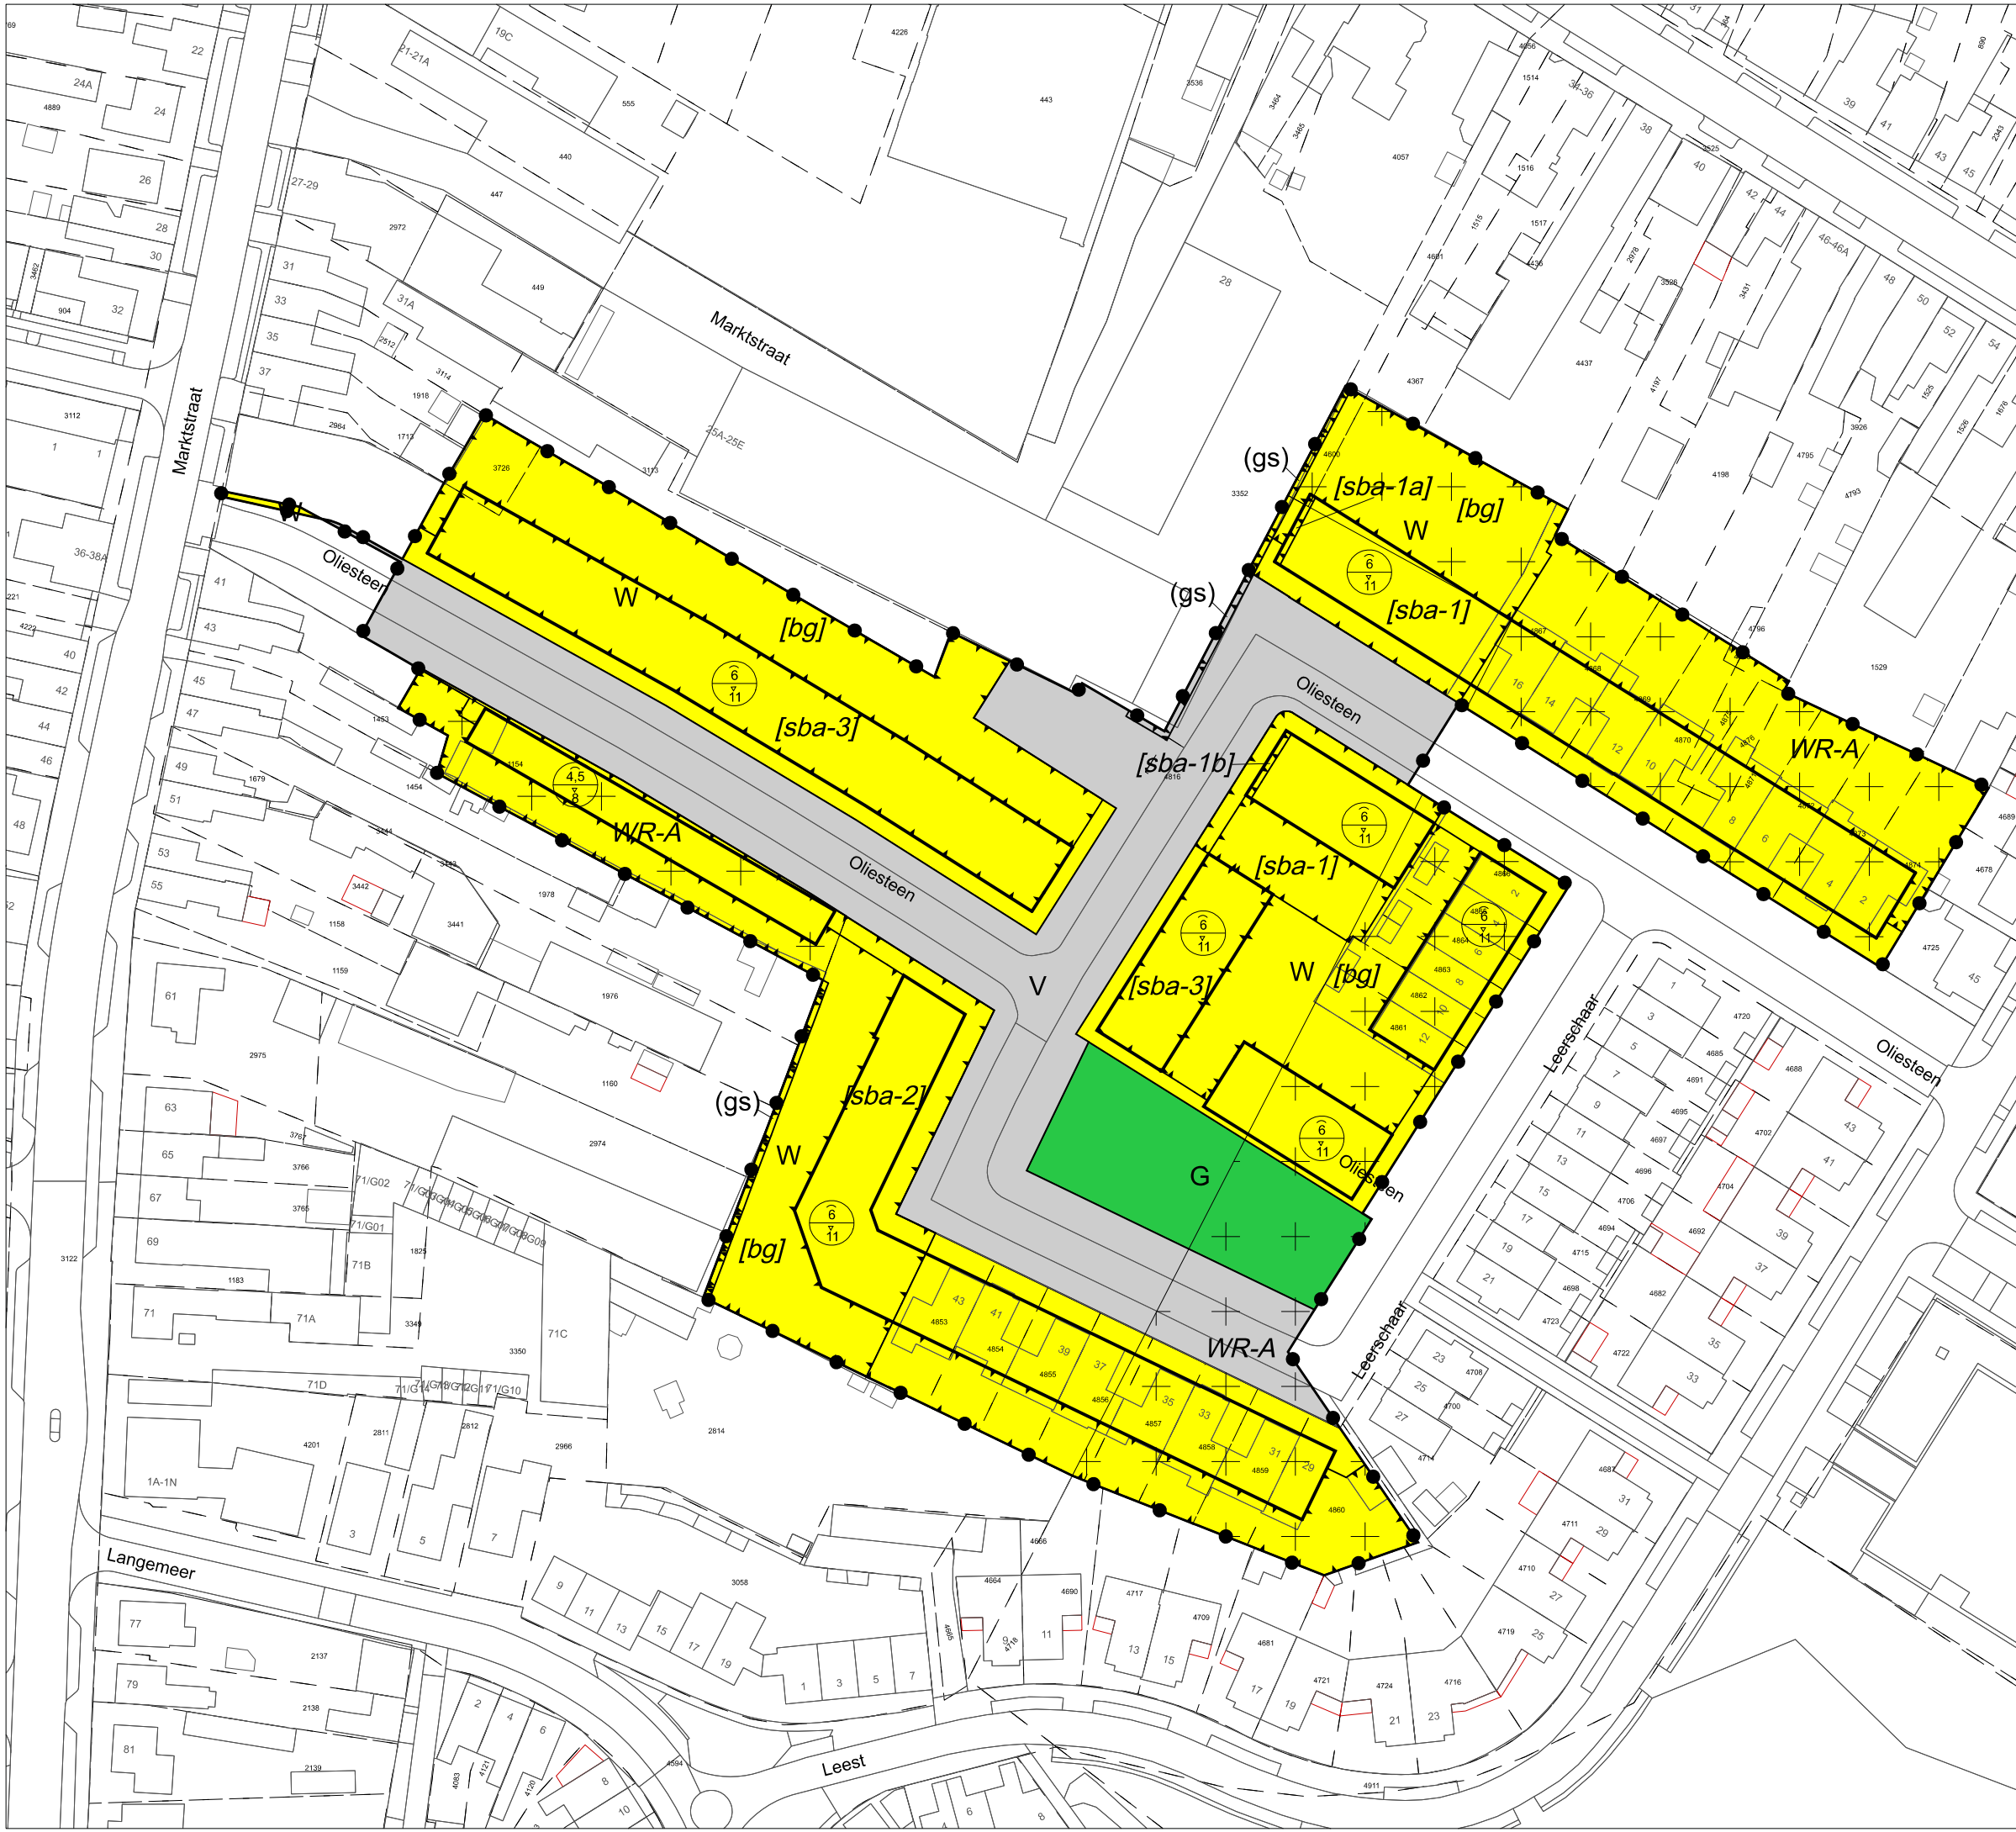

- Plangebied**
- Plangebiedgrens
- Bestemmingen**
- G Groen
 - V Verkeer
 - W Wonen
- Dubbelbestemmingen**
- Waarde - Archeologie
- Funciteaanduidingen**
- geluidscherm
- Bouwvlak**
- bouwvlak
- Bouwaanduidingen**
- bijgebouwen
 - specifieke bouwaanduiding - 1
 - specifieke bouwaanduiding - 1a
 - specifieke bouwaanduiding - 1b
 - specifieke bouwaanduiding - 2
 - specifieke bouwaanduiding - 3
- Maatvoeringaanduidingen**
- maximum goothoogte (m), maximum bouwhoogte (m)
- Verklaringen**
- bestaande bebouwing en kadastrale ondergrond

Bestemmingsplan 'De Els II, fasen 3 en 4'

Gemeente Loon op Zand
NL.IMRO.0809.BPDeElsFasen3en4-VA01

Projectnr. :	EP-RO-2022_047	Status:	Vastgesteld
Schaal:	1:1000	Datum:	08-10-2024
Formaat:	A3	Tekenaar:	IWW / MP / KB
Deelplan:	1 van 1	Laatste wijziging:	08-10-2024

uw registratie voor de leefomgeving

Driven by technology Created by people

Partners RO Johannes 1 5211 RC Vriessingel	www.partners.nl E: info@partners.nl T: 071 - 6200 712	the People Group Wijkmeester 2 5251 CA Heuswijk	www.theplegroup.nl E: info@thepgroup.nl T: +31(0) 85 224 0010
--	---	---	---